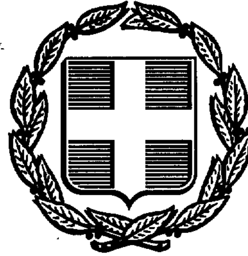


ΕΦΗΜΕΡΙΣ ΤΗΣ ΚΥΒΕΡΝΗΣΕΩΣ
ΤΗΣ ΕΛΛΗΝΙΚΗΣ ΔΗΜΟΚΡΑΤΙΑΣ

ΑΘΗΝΑ 5 ΣΕΠΤΕΜΒΡΙΟΥ 1990	ΤΕΥΧΟΣ ΤΕΤΑΡΤΟ	ΑΡΙΘΜΟΣ ΦΥΛΛΟΥ 477

ΠΕΡΙΕΧΟΜΕΝΑ

ΑΠΑΛΛΟΤΡΙΩΣΕΙΣ
ΑΠΟΦΑΣΕΙΣ

Αριθ. 502 (1)

Καθορισμός ορίων αιγιαλού, παραλίας και δημιουργία ζώνης παραλίας στη θέση «Όρμος Κίσσακα» (τμήμα XI) της επαρχίας Κυνουρίας Ν. Αρκαδίας.

Ο ΝΟΜΑΡΧΗΣ ΑΡΚΑΔΙΑΣ

Έχοντας υπόψη:

1. Τα άρθρα 1 μέχρι και 7 του Α.Ν. 2344/40 «περί αιγιαλού και παραλίας», όπως τροποποιήθηκαν και συνεπληρώθηκαν με το άρθρο 13 του Ν. 1078/1980 και το άρθρο 23 του Ν. 1337/83.

2. Την παρ. 9 του άρθρου 1 του Κεφ. Β' της 0208/181/26.4.82 (ΦΕΚ 214/Β'/82) κοινής απόφασης των Υπουργών Προεδρίας και Οικονομικών «αναμόρφωση συλλογικών οργάνων γνωμοδοτικής και αποφασιστικής αρμοδιότητας του Υπουργείου Οικονομικών και Π.Δ. 284/88 άρθρο 100».

3. Την παρ. 1 του άρθρου 1 του Ν. 3200/55 «περί Διοικητικής Αποκέντρωσης», σε συνδυασμό με το από 28.6.1955 Β. Δ/γμα, το 704/70 Β. Δ/γμα και το άρθρο 1 του Π.Δ. 71/84 και 347/1986 «μεταβίβαση αρμοδιοτήτων του Υπουργού Οικονομικών στους Νομάρχες».

4. Την από 9.3.1989 έκθεση της Επιτροπής του άρθρου 74 του Π.Δ. 636/77 που καθόρισε τα όρια αιγιαλού - παραλίας και ζώνης παραλίας στη θέση «Όρμος Κίσσακα» (τμήμα XI) της Επαρχίας Κυνουρίας στο τοπογραφικό διάγραμμα με κλίμακα 1/500, που συντάχθηκε από τον Μηχανικό Σπύρο Τσούκη το Φεβρουάριο 1986 και θεωρήθηκε από τη Δ.Τ.Υ. Ν. Αρκαδίας στις 13.2.1989 και που συνοδεύει την έκθεση.

5. Τη σύμφωνη γνώμη του Γ.Ε.Ν., όπως την διατύπωσε στο Α2/νβ/28544.5/145/90/12.3.90 έγγραφό του.

6. Το 1126/2.5.1990 έγγραφο της Δ.Τ.Υ. Ν. Αρκαδίας, αποφασίζουμε:

Επικυρώνουμε την από 9.3.1989 έκθεση της Επιτροπής του άρθρου 74 του Π.Δ. 636/77 καθώς και το τοπογραφικό διάγραμμα με κλίμακα 1/500 που τη συνοδεύει, όπως αυτό συντάχθηκε από το μηχανικό κ. Σπύρο Τσούκη το Φεβρουάριο 1986 και θεωρήθηκε από την Δ.Τ.Υ. Ν. Αρκαδίας στις 13.2.1989, με τα οποία καθορίζονται από την Επιτροπή στη θέση «Όρμος Κίσσακα» (τμήμα XI) της Επαρχίας Κυνουρίας Ν. Αρκαδίας:

1. Η οριογραμμή του αιγιαλού με κόκκινη συνεχή γραμμή (πολυγωνική).

2. Η οριογραμμή της παραλίας με κίτρινη συνεχή πολυγωνική γραμμή.

3. Η ζώνη της παραλίας.

Η παρούσα να δημοσιευθεί μαζί με την από 9.3.1989 έκθεση της Επιτροπής και το τοπογραφικό διάγραμμα στην Εφημερίδα της Κυβερνήσεως.

Τρίπολη, 13 Αυγούστου 1990

Ο Νομάρχης
ΓΡΗΓ. ΑΠΟΣΤΟΛΑΚΟΣ

ΕΚΘΕΣΗ

Καθορισμού ορίων Αιγιαλού και Παραλίας στη θέση Όρμος Κίσσακα (Τμήμα XI) της Επαρχίας Κυνουρίας της Επιτροπής του άρθρου 74 του Π.Δ. 636/77.

Στο Λεωνίδιο Κυνουρίας οι υπογράφοντες:

α) Νεκτάριος Κ. Δικαίος, ΠΕ1/Α, Προϊστάμενος ΔΟΥ Λεωνιδίου.

β) Γεώργιος Δημόπουλος, Α'β Τοπ/φος Μηχ/κός αναπληρωτής του Δ/ντού Τ.Υ.Ν. Αρκαδίας, μέλος. Το τακτικό μέλος κωλύετο κατά την συνεδρίαση της επιτροπής.

γ) Δημήτριος Κυμπούρης, Υποπλ/ρχος, Λιμενάρχης Λ.Σ. Ναυπλίου, μέλος, που αποτελούμε την επιτροπή Καθορισμού των ορίων Αιγιαλού σύμφωνα με το άρθρο 74 του Π.Δ. 636/77 και την υπ' αριθ. 1856/18.4.84 απόφαση του Νομάρχη Αρκαδίας (παράγρ. 1 άρθρου 63 του Π.Δ. 636/77), συγκεντρωθήκαμε, μετά από πρόσκληση του Προέδρου της Επιτροπής και πήγαμε στην ανωτέρω αναφερομένη περιοχή στις 9.3.89.

Αφού λάβαμε υπόψη:

1) Το 559/23.2.89 έγγραφο της Δ/νσης Τεχνικών Υπηρεσιών Νομού Αρκαδίας με το οποίο ζητείται ο καθορισμός των ορίων του Αιγια-

λού και της Παραλίας στη περιοχή Όρμου Κίσσακα (Τμήμα XI) της Επαρχίας Κυνουρίας.

2) Το Τοπογραφικό και Υψομετρικό διάγραμμα σε μία πινακίδα με κλίμακα 1:500 (σύμφωνα με το άρθρο 20 του Π.Δ. 696/74) που συντάχθηκε τον Φεβρουάριο 1986 από τον Μηχανικό Σπύρο Τσούκη και θεωρήθηκε απο την Δ/νση Τεχνικών Υπηρεσιών Νομού Αρκαδίας στις 13.2.89.

3) Τις διατάξεις του Α.Ν. 2344/40 όπως έχει τροποποιηθεί μέχρι σήμερα και ισχύει τώρα.

4) Την αντίληψη που σχηματίσαμε από την μετάβαση επί τόπου για το πλάτος της βρεχόμενης ζώνης της ξηράς και για τα υπόλοιπα συναφή στοιχεία ήτοι:

α) Την μορφολογία της περιοχής, β) Την κατάσταση της ακτής, γ) Την κατάσταση του θαλασσίου χώρου, δ) Την μη ύπαρξη θαλάσσιων ρευμάτων και παλίρροιών, ε) Τις επικρατούσες καιρικές συνθήκες, στ) Την ειδική διαμόρφωση της παραλίας, αποφασίζουμε:

Καθορίζουμε επί του άνωτέρω Τοπογραφικού και υψομετρικού διαγράμματος με κλίμακα 1:500 σε μία πινακίδα όπως συντάχθηκε από τον Σπύρο Τσούκη, Πολ/κό Μηχανικό τον Φεβουάριο 1986 και θεωρήθηκε στις 13.2.89 από την Δ.Τ.Υ. Ν. Αρκαδίας.


α) Την οριογραμμή του Αιγιαλού με κόκκινη συνεχή πολυγωνική γραμμή από το σημείο 1 έως το σημείο 10, της οποίας οι ανωτέρω κορυφές εξασφαλίζονται από σταθερά σημεία και οι Γεωγραφικές συν/νες των κορυφών είναι γραμμένες στο τέλος του σχεδίου.

β) Την οριογραμμή της Παραλίας με συνεχή κίτρινη πολυγωνική γραμμή από το σημείο 1 μέχρι το σημείο 10, της οποίας οι κορυφές εξασφαλίζονται από την οριογραμμή του Αιγιαλού σε σταθερή απόσταση 10,00 μέτρων και σταθερά σημεία και οι Γεωγραφικές συν/νες των κορυφών είναι γραμμένες στο τέλος του σχεδίου.

γ) Ότι καθορίζεται ζώνη παραλίας επειδή δεν εξυπηρετούνται οι σκοποί της παραγράφου 1 του άρθρου 7 Α.Ν. 2344/40.


Λεωνίδιο, 9 Μαρτίου 1990

Ο Πρόεδρος	Τα μέλη
ΝΕΚΤΑΡΙΟΣ ΔΙΚΑΙΟΣ	ΔΗΜΟΠΟΥΛΟΣ ΓΕΩΡΓΙΟΣ
	ΚΥΜΠΟΥΡΗΣ ΔΗΜΗΤΡΙΟΣ

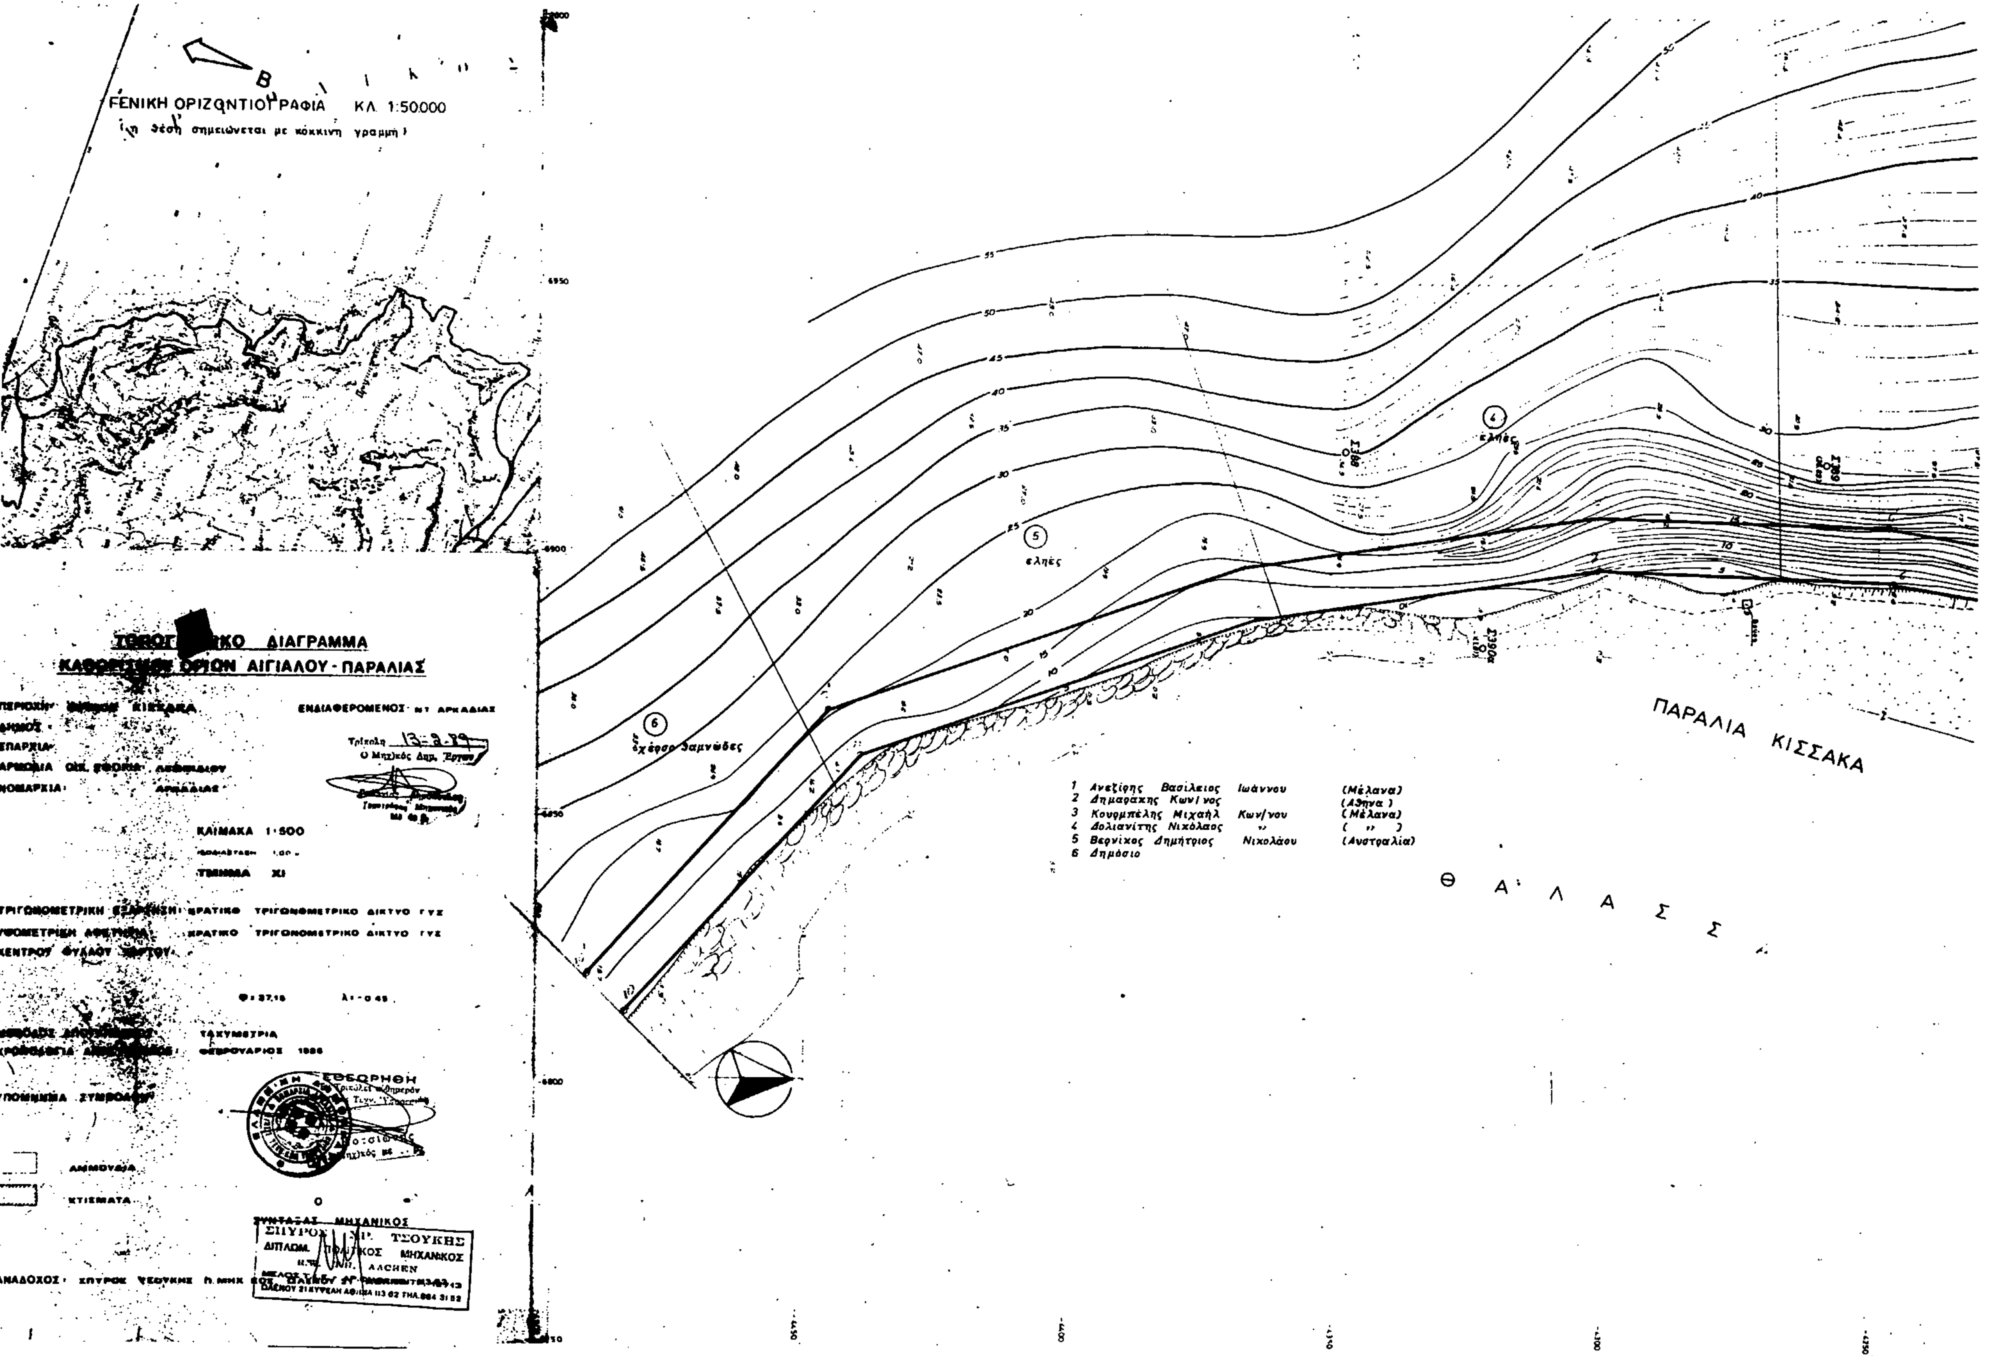
ΓΕΝΙΚΗ ΟΡΙΖΟΝΤΙΟΓΡΑΦΙΑ ΚΛ 1:50000
(η θέση σημειώνεται με κόκκινη γραμμή)
ΔΙΑΓΡΑΜΜΑ
ΑΙΓΙΑΛΟΥ - ΠΑΡΑΛΙΑΣ
ΕΝΔΙΑΦΕΡΟΜΕΝΟΣ: ΝΤ ΑΡΚΑΔΙΑΣ
ΚΛΙΜΑΚΑ 1:500
ΤΡΙΓΩΝΟΜΕΤΡΙΚΗ
ΤΑΧΥΜΕΤΡΙΑ
ΦΕΒΡΟΥΑΡΙΟΣ
ΑΜΜΟΥΔΙΑ
ΚΤΙΣΜΑΤΑ
ΣΥΝΤΑΞΑΣ ΜΗΧΑΝΙΚΟΣ
ΣΠΥΡΟΣ ΤΣΟΥΚΗΣ
1 Ανεζίρης Βασίλειος Ιωάννου (Μέλανα)
2 Δημαράκης Κων/νος (Αθήνα)
3 Κουμπέλης Μιχαήλ Κων/νου (Μέλανα)
4 Δολιανίτης Νικόλαος " (")
5 Βερνίκος Δημήτριος Νικολάου (Αυστραλία)
6 Δημόσιο
ελιές
χέρσο αμμώδες
ΠΑΡΑΛΙΑ ΚΙΣΣΑΚΑ
Θ Α Λ Α Σ Σ Α

ΣΥΝΤΕΤΑΓΜΕΝΑ

	ΑΙΓΙΑΛΟΣ			ΠΑΡΑΛΙΑ	
α/α	χ	ψ		χ	ψ
1	-[illegible]	-3915,68	1'	-[illegible]	-[illegible]
2	[illegible]	-4013,21	2'	-6802,41	-4004,21
3	-[illegible]	-[illegible]	3'	-6831,51	-4033,12
4	-6856,22	-[illegible]	4'	-6865,11	-[illegible]
5	-[illegible]	-4162,11	5'	-6893,52	-4115,21
6	-[illegible]	-4241,52	6'	-6904,83	-4248,31
7	-6876,41	-4301,81	7'	-6906,51	-4302,33
8	-6996,46	-4365,87	8'	-6896,42	-4368,02
9	-6860,58	-4439,86	9'	-6.869,24	-4446,06
10	-6912,98	-4483,04	10'	-6917,12	-4470,21

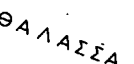

ΥΠΟΜΝΗΜΑ ΕΠΙΤΡΟΠΗΣ

1. Το παρόν τοπογραφικό διάγραμμα συνοδεύει την από 9-3-89 έκθεση της επιτροπής καθορισμού των ορίων του αιγιαλού (άρθρο 74 Π.Δ. 636/77)
2. ——— (κόκκινη) 1.2....10 οριογραμμή αιγιαλού
   ——— (κίτρινη) 1'2'....10' — παραλίας
3. Οι κορυφές των οριογραμμών εξασφαλίζονται με ορθογώνιες συντεταγμένες (χ, ψ)
4. Δεν υπάρχουν κτίσματα στην ζώνη της παραλίας

Ο ΠΡΟΕΔΡΟΣ

ΤΑ ΜΕΛΗ
1.
2.

ΑΝΑΚΟΙΝΩΣΕΙΣ

(2)

Ειδοποίηση παρακατάθεσης συμπλ. οριστικής αποζημίωσης ιδιοκτητών έκτασης που βρίσκεται στην περιοχή Δήμου Νίκαιας και που απαλλοτριώθηκε υπέρ και με δαπάνη του Ο.Σ.Κ., με σκοπό την ανέγερση διδακτηρίου του 3ου Γυμνασίου Νίκαιας.

ΟΡΓΑΝΙΣΜΟΣ ΣΧΟΛΙΚΩΝ ΚΤΙΡΙΩΝ

Το Νομικό Πρόσωπο Δημοσίου Δικαίου με την επωνυμία «Οργανισμός Σχολικών Κτιρίων», που εδρεύει στην Αθήνα και επί της οδού Φαβιέρου 30, ειδοποιεί ότι σύμφωνα με την Π.4054/1170/86 (ΦΕΚ 596/Δ'/9.7.86) κοινή απόφαση των Υπουργών Εθνικής Παιδείας και Θρησκευμάτων και Οικονομικών, για την κήρυξη αναγκαστικής απαλλοτρίωσης, υπέρ και με δαπάνη του Ο.Σ.Κ. έκτασης εμβαδού 3.050 μ2 (και σύμφωνα με το οριστικό διάγραμμα του κτηματογράφου 2.882,4 μ2), που βρίσκεται στο Δήμο Νίκαιας και μεταξύ των δρόμων Υψηλάντου, Γανοχώρων και Μυλασών και προορίζεται για την ανέγερση διδακτηρίου του 3ου Γυμνασίου Νίκαιας, κατέθεσε στο Ταμείο Παρακαταθηκών και Δανείων υπέρ των δικαιούχων ιδιοκτητών την συμπλ. οριστική αποζημίωση που καθορίστηκε σύμφωνα με την 837/88 απόφαση του Εφετείου Πειραιά και εκδόθηκε το 832/20.7.90 γραμμάτιο σύστασης παρακαταθήκης για ποσό 103.640 δρχ.

Ο Αναπλ/τής Δ/ντής Συντονιστής ΟΣΚ
Ν. ΚΟΜΠΟΧΟΛΗΣ

(3)

Ειδοποίηση παρακατάθεσης οριστικής αποζημίωσης ιδιοκτητών έκτασης που βρίσκεται στην περιοχή Δήμου Περάματος και που απαλλοτριώθηκε υπέρ και με δαπάνη του Ο.Σ.Κ., με σκοπό την ανέγερση διδακτηρίου του 8ου Δημ. Σχ. Περάματος.

ΟΡΓΑΝΙΣΜΟΣ ΣΧΟΛΙΚΩΝ ΚΤΙΡΙΩΝ

Το Νομικό Πρόσωπο Δημοσίου Δικαίου με την επωνυμία «Οργανισμός Σχολικών Κτιρίων», που εδρεύει στην Αθήνα και επί της οδού Φαβιέρου 30, ειδοποιεί ότι σύμφωνα με την Π.51/17/10.3.87 (ΦΕΚ 347/Δ'/87) κοινή απόφαση των Υπουργών Εθνικής Παιδείας και Θρησκευμάτων και Οικονομικών, για την κήρυξη αναγκαστικής απαλλοτρίωσης, υπέρ και με δαπάνη του Ο.Σ.Κ. έκτασης εμβαδού 2.093,21 μ2, που βρίσκεται στην περιοχή Δήμου Περάματος και στους δρόμους Αριστοφάνους και Μεγ. Αλεξάνδρου, και προορίζεται για την ανέγερση διδακτηρίου του 8ου Δημ. Σχ. Περάματος, κατέθεσε στο Ταμείο Παρακαταθηκών και Δανείων υπέρ των δικαιούχων ιδιοκτητών την οριστική αποζημίωση που καθορίστηκε σύμφωνα με την 173/90 απόφαση του Εφετείου Αθηνών και εκδόθηκε το 838/31.7.90 γραμμάτιο σύστασης παρακαταθήκης για ποσό 8.394.583 δρχ.

Ο Αναπλ/τής Δ/ντής Συντονιστής ΟΣΚ
Ν. ΚΟΜΠΟΧΟΛΗΣ

ΠΟΛΕΟΔΟΜΙΑ

ΑΠΟΦΑΣΕΙΣ

Αριθ. 5938 (4)

Συμπλήρωση 5657/23.8.89 απόφασης του Νομάρχη Λάρισας (ΦΕΚ 550/Δ'/6.9.89) για την έγκριση μεμονωμένων τμημάτων της μελέτης Αναθεώρησης της Λάρισας.

Ο ΝΟΜΑΡΧΗΣ ΛΑΡΙΣΑΣ

Έχοντας υπόψη:

1. Τις διατάξεις του από 17.7.23 Ν. Δ/τος «περί σχεδίων πόλεων κ.λπ.», όπως τροποποιήθηκε και συμπληρώθηκε μεταγενέστερα.

2. Τις διατάξεις του Ν. 1337/83 (ΦΕΚ 33/Α') και ειδικότερα του άρθρου 7 αυτού.

3. Τις διατάξεις του Ν. 1558/85 (ΦΕΚ 137/Α') και ειδικότερα του άρθρου 23 αυτού.

4. Τις διατάξεις του Ν. 1577/85 (ΦΕΚ 210/Α') και ειδικότερα των άρθρων 6, 7, 8, 9, 11, 31 και 34.

5. Το Π.Δ. 183/86 (ΦΕΚ 70/Α'/5.6.86) «έγκριση τροποποιήσεων και καθορισμός όρων και περιορισμών δόμησης από τους Νομάρχες».

6. Τη 258/10/16.5.89 απόφαση του Δημοτικού Συμβουλίου Λάρισας επί των συγκεκριμένων τμημάτων της μελέτης Αναθεώρησης της Λάρισας.

7. Τη 149/6/26.5.1989 γνωμοδότηση του Συμβουλίου ΧΟΠ του Νομού Λάρισας.

8. Την 5657/23.8.89 απόφαση του Νομάρχη Λάρισας, αποφασίζουμε:

Συμπληρώνουμε στο τέλος του άρθρου 1 της 5657/23.8.89 απόφασης του Νομάρχη Λάρισας και μετά τις λέξεις: ΠΙΝΑΚΙΔΑ 11.19 (Ο.Τ. 584 Δ), τα εξής:

ΠΙΝΑΚΙΔΑ 06.03 (708 Α)

ΠΙΝΑΚΙΔΑ 07.03 (708 Α)

Η ισχύς της απόφασης αυτής αρχίζει από τη δημοσίευσή της στην Εφημερίδα της Κυβερνήσεως.

Αμέσως μετά τη δημοσίευση της απόφασης αυτής στην Εφημερίδα της Κυβερνήσεως ακριβή αντίγραφα των δυο ανωτέρω πινακίδων υπό κλ. 1:1.000 που τη συνοδεύουν, θα αναρτηθούν στο κτίριο του Δήμου Λάρισας επί 15 ημέρες.

Η απόφαση αυτή να δημοσιευτεί στην Εφημερίδα της Κυβερνήσεως.

Λάρισα, 1 Αυγούστου 1990

Ο Νομάρχης
ΑΝΔΡΕΑΣ ΕΞΑΔΑΚΤΥΛΟΣ

Αριθ. 231 (5)

Τροποποίηση σχέδιου πόλης Βόλου στο Ο.Τ. 913.

ΤΟ ΔΗΜΟΤΙΚΟ ΣΥΜΒΟΥΛΙΟ ΒΟΛΟΥ

Με την 231/1990 απόφαση του Δημ. Συμβουλίου Βόλου, σύμφωνα με την παρ. 3 του άρθρου 33 του Ν. 1337/83 και τις διατάξεις του από 2.6.1989 Π.Δ. (ΦΕΚ 343/Δ'), τροποποιείται το σχέδιο πόλης στο Ο.Τ. 913, που περικλείεται από τους δρόμους Ροστώβ, Ορμινίου, Πυρρός και Διός και συγκεκριμένα την αναγνώριση της παρόδου που βρίσκεται μέσα στο οικοδομικό τετράγωνο σαν πεζόδρομο, όπως φαίνεται στο τοπογραφικό διάγραμμα, κλίμακας 1:500, που συντάχθηκε από τον τοπογρ. μηχ. Γιάννη Πνιγούρα και αναρτήθηκε στο Δημαρχείο στις 5.7.90.

Βόλος, 5 Ιουλίου 1990

Ο Αντιδήμαρχος
ΓΙΩΡΓΟΣ ΟΙΚΟΝΟΜΟΥ

Αριθ. 232 (6)

Τροποποίηση σχέδιου πόλης Βόλου στο Ο.Τ. 589.

ΤΟ ΔΗΜΟΤΙΚΟ ΣΥΜΒΟΥΛΙΟ ΒΟΛΟΥ

Με την 232/1990 απόφαση του Δημ. Συμβουλίου Βόλου, σύμφωνα με την παρ. 3 του άρθρου 33 του Ν. 1337/83 και τις διατάξεις του από 2.6.1989 Π.Δ. (ΦΕΚ 343/Δ'), τροποποιείται το σχέδιο πόλης στο Ο.Τ. 913, που περικλείεται από τους δρόμους Γαμβέτα, Εθν. Αντίστασης, Μαυροκορδάτου και Αχιλλοπούλου και συγκεκριμένα την αναγνώριση της παρόδου που βρίσκεται μέσα στο οικοδομικό τετράγωνο, με εξόδους στην Γαμβέτα και Μαυροκορδάτου, σαν πεζόδρομο, όπως φαίνεται στο τοπογραφικό διάγραμμα, κλίμακας 1:500, που συντάχθηκε από τον τοπογρ. μηχ. Ευάγγελο Μαργαρίτη και αναρτήθηκε στο Δημαρχείο στις 5.7.90.

Βόλος, 5 Ιουλίου 1990

Ο Αντιδήμαρχος
ΓΙΩΡΓΟΣ ΟΙΚΟΝΟΜΟΥ

ΕΘΝΙΚΟ ΤΥΠΟΓΡΑΦΕΙΟ

Εκδίδει την ΕΦΗΜΕΡΙΔΑ ΤΗΣ ΚΥΒΕΡΝΗΣΕΩΣ από το 1833

Διεύθυνση : Καποδιστρίου 34
Ταχ. Κώδικας: 104 32
TELEX : 22.3211 YPET GR

Οι Υπηρεσίες του **ΕΘΝΙΚΟΥ ΤΥΠΟΓΡΑΦΕΙΟΥ** λειτουργούν καθημερινά από **8.00'** έως **13.30'**

ΧΡΗΣΙΜΕΣ ΠΛΗΡΟΦΟΡΙΕΣ

* Πώληση ΦΕΚ όλων των Τευχών Καποδιστρίου 25 τηλ.: 52.39.762
* ΒΙΒΛΙΟΘΗΚΗ: Σολωμού 51 τηλ.: 52.48.188
* Για φωτοαντίγραφα παλαιών τευχών στην οδό Σολωμού 51 τηλ.: 52.48.141
* Τμήμα πληροφόρησης: Για τα δημοσιεύματα των ΦΕΚ τηλ.: 52.25.713 – 52.49.547

* Οδηγίες για δημοσιεύματα Ανωνύμων Εταιρειών και ΕΠΕ τηλ.: 52.48.785

Πληροφορίες για δημοσιεύματα Ανωνύμων Εταιρειών και ΕΠΕ τηλ.: 52.25.761

* Αποστολή ΦΕΚ στην επαρχία με καταβολή της αξίας του δια μέσου Δημοσίου Ταμείου Για πληροφορίες: τηλ.: 52.48.320

Τιμές κατά τεύχος της ΕΦΗΜΕΡΙΔΑΣ ΤΗΣ ΚΥΒΕΡΝΗΣΕΩΣ:

Κάθε τεύχος μέχρι 8 σελίδες δρχ. 30. Από 9 σελίδες μέχρι 16 δρχ. 40, από 17 έως 24 δρχ. 50

Από 25 σελίδες και πάνω η τιμή πώλησης κάθε φύλλου (8σέλιδου ή μέρους αυτού) αυξάνεται κατά 20 δρχ.

Μπορείτε να γίνετε συνδρομητής για όποιο τεύχος θέλετε. Θα σας αποστέλλεται με το Ταχυδρομείο.

ΕΤΗΣΙΕΣ ΣΥΝΔΡΟΜΕΣ

Κωδικός αριθ. κατάθεσης στο Δημόσιο Ταμείο 2531

Η ετήσια συνδρομή είναι:

α) Για το Τεύχος Α'	Δρχ.	8.500
β) » » » Β'	»	12.500
γ) » » » Γ'	»	5.000
δ) » » » Δ'	»	12.000
ε) » » » Αναπτυξιακών Πράξεων	»	9.500
στ) » » » Ν.Π.Δ.Δ.	»	5.000
ζ) » » » ΠΑΡΑΡΤΗΜΑ	»	3.000
η) » » » Δελτ. Εμπ.& Βιομ. Ιδ.	»	6.000
θ) » » » Αν. Ειδικού Δικαστηρίου	»	1.500
ι) » » » Α.Ε. & Ε.Π.Ε.	»	25.000
ια) Για όλα τα Τεύχη	»	55.000

Κωδικός αριθ. κατάθεσης στο Δημόσιο Ταμείο 3512

Ποσοστό 5% υπέρ του Ταμείου Αλληλοβοηθείας του Προσωπικού (ΤΑΠΕΤ)

Δρχ.	425
»	625
»	250
»	600
»	475
»	250
»	150
»	300
»	75
»	1.250
»	2.750

Πληροφορίες: τηλ. 52.48.320